


PERCORSI RILEVATI

COMUNE DI MARANELLO

LINE DI MARANI



progetto a cura di:

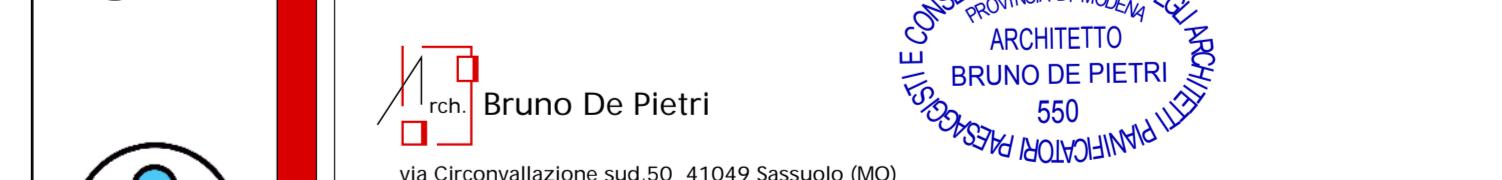

CO

progetto a cura di:

**Bruno De Pietri**

via Circonvallazione sud, 50 41049 Sassuolo (MO)
Tel. 0536872042 cell. +39 347.6364441 email: bruno@depetri.eu - PEC: bruno.depieri@archiworldpec.it

ASSOCIAZIONE PROFESSIONALE
DEGLI ARCHITETTI
PROVINCIA DI MODENA
CONSERVATORI • ORDINE DEGLI ARCHITETTI
ARCHITETTO
BRUNO DE PIETRI
550

STRUMENTO DI PIANIFICAZIONE

n° tavola

E-A 01

PERCORSI ANALITICI MARCO SARTORI

n° tavola E-A 01	Elaborato: PERCORSI ANALIZZATI NEL P.A.U MARANELLO	Scala: 1:2000 data: 26.02.1 Rev. del:
--------------------------------	--	---