


IEVO DELLO STATO DI FATTO

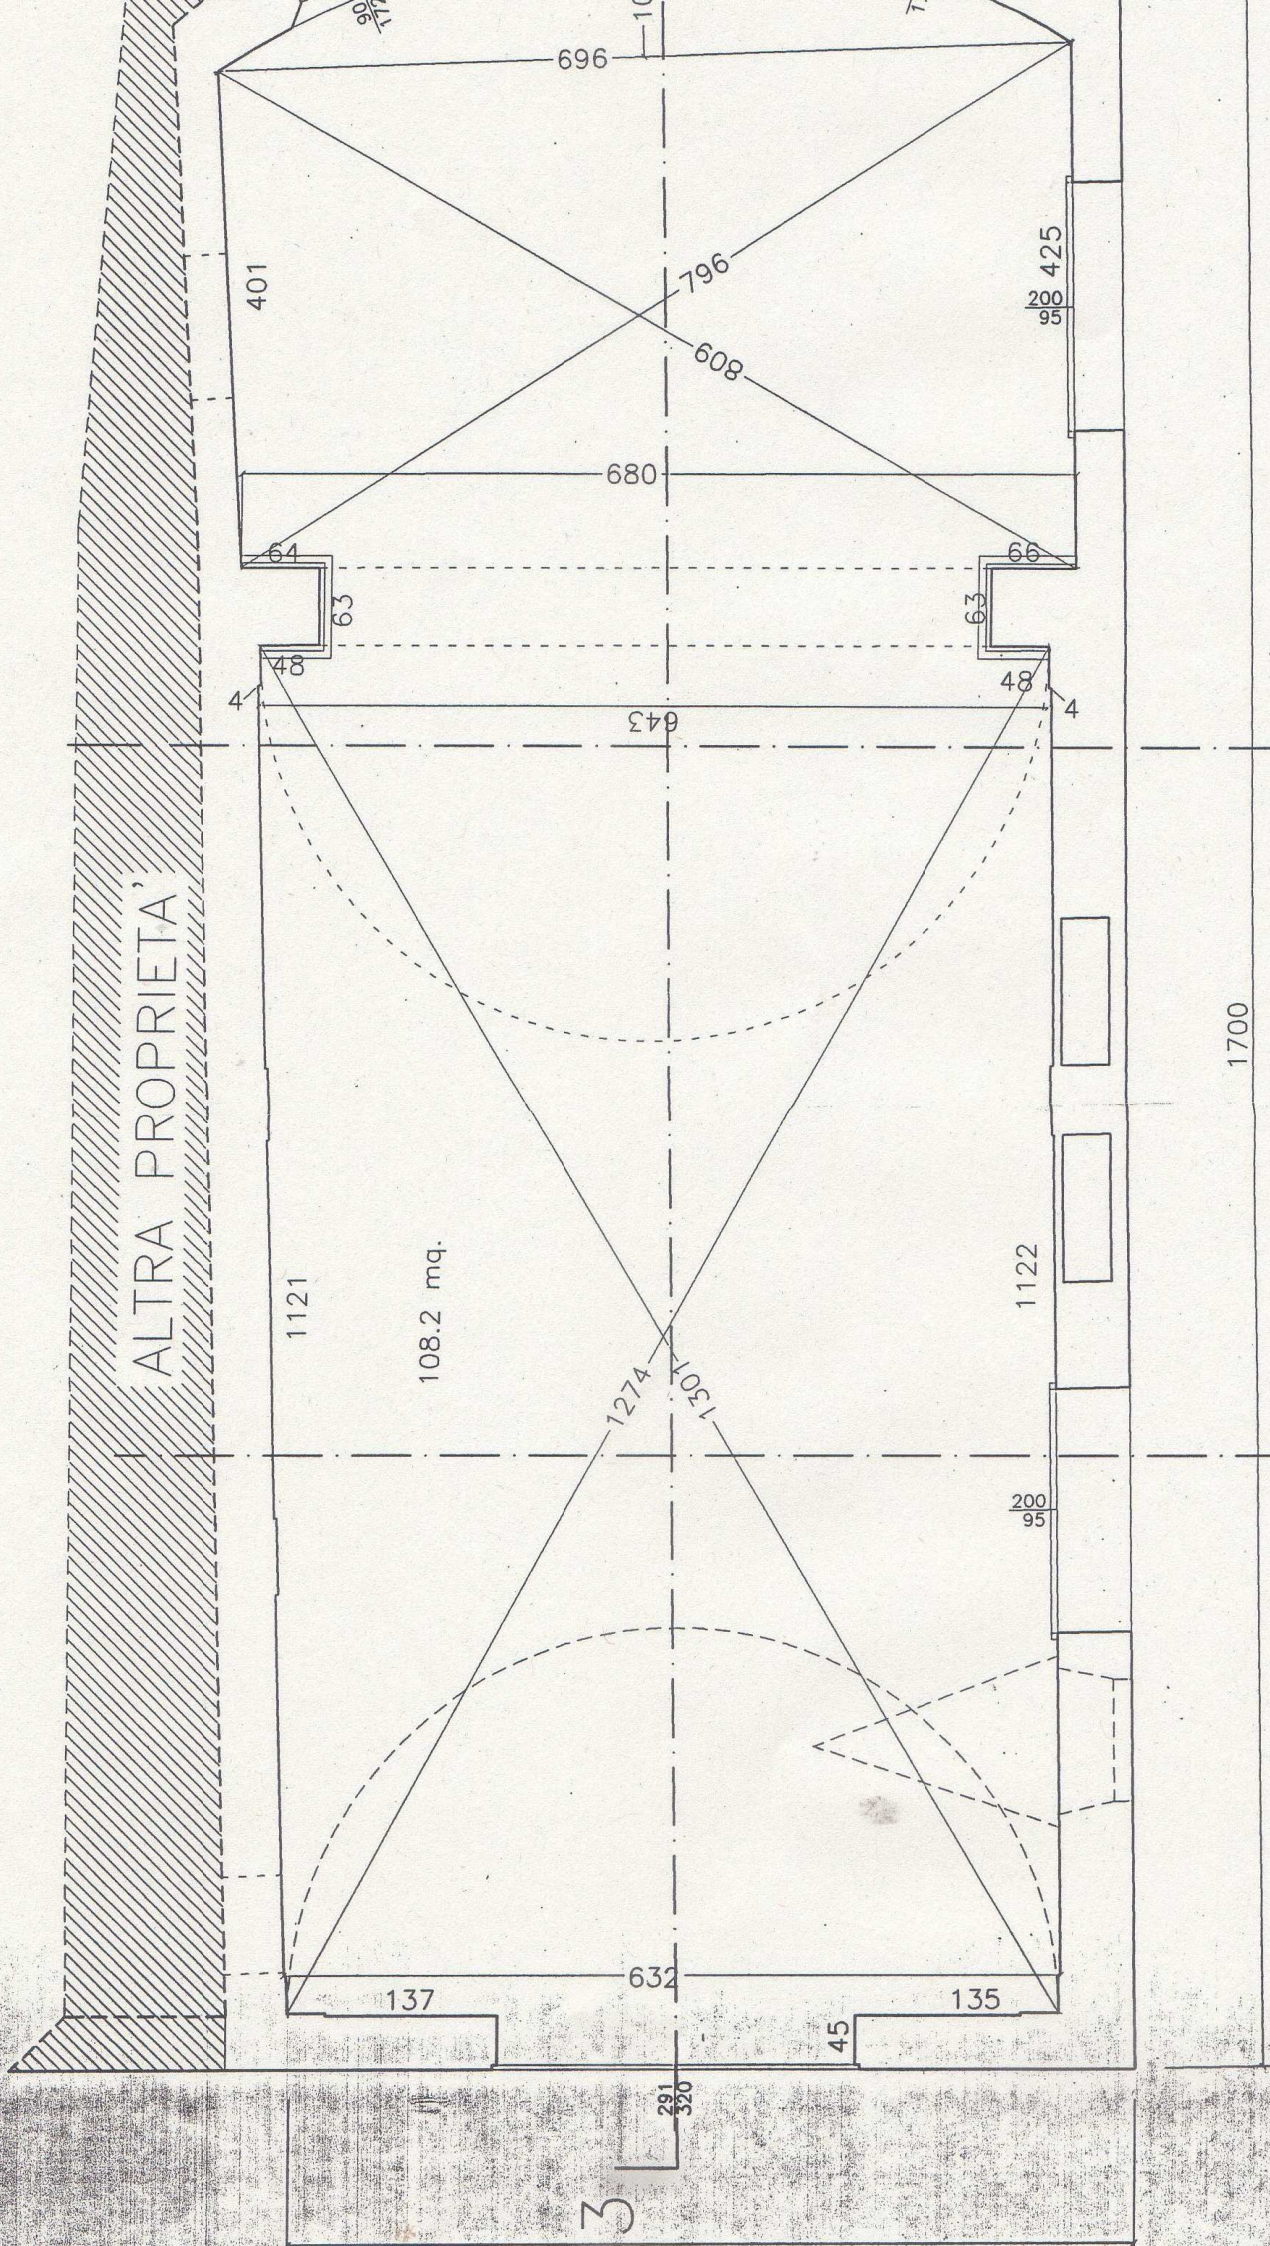

ALTRA PROPRIETA'

108.2 mq.

1700

PIANTA LIVELLO PAVIMENTO

2

3

1