

INQUADRAMENTO FOTOGRAFICO



NOTE

Il complesso è sito in un contesto ampiamente urbanizzato, all'interno dell'area sono presenti tutte le reti di servizio con possibilità di molteplici allacciamenti. Le due aree che costituiscono il complesso sono ben illuminate in tutte le loro parti.

Urbanizzazione completa:
 - presente rete fognaria (gestore: Hera)
 - presente rete gas metano (gestore: Hera)
 - presente rete idrica potabile (gestore: Hera)
 - presente rete elettrica (gestore: Enel)



PARTICOLARI DI INTERESSE PER L'AREA

PERCORSI

PERCORSO 1: MODENA NORD - POZZA

A1 - USITA MODENA NORD
 Esci dall' A1 Svincolo Modena Nord verso 820 mt
 Gira a sinistra in Strada Cave Ramo 1 km
 Gira a destra in Tangenziale Nord Luigi Pirandello 290 mt
 Continua in Tangenziale Sud Gabriela Mistral 1,7 km
 Continua in Strada Modena Sassuolo 11,4 km **3,9 km 7 min**
 dopo 5,7 km segui per:
 SASSUOLO, MARANELLO
 dopo 6,9 km segui per:
 ABETONE, MARANELLO, SASSUOLO, FIORANO
 dopo 7,2 km segui per:
 ABETONE, MARANELLO, SASSUOLO, FIORANO
 Alla rotonda prendi la 2ª uscita verso Sp467/Via Pedemontana **15,3 km 18 min**
 Continua in Sp467/Via Pedemontana 7,1 km
 dopo 6,9 km segui per:
 AUTOSTRADA, VIGNOLA
 MARANELLO
 Gira a destra in Ss12/Via Nuova Estense 220 mt **21,5 km 25 min**
 Alla rotonda prendi la 1ª uscita verso sp569/Via Vignola 120m
 Gira a sinistra in via Goffredo Mameli 70m
 Gira a destra in Piazza Arturo Toscanini
 Arrivo al Campo da Calcio G. Mescoli **22 km 26 min**
 Gira a destra in via Nicchio 110m
 Gira a sinistra in Via Amilcare Ponchielli 60m
 Arrivo alla Polisportiva Pozza **22 km 26 min**

PERCORSO 2: MODENA SUD - POZZA

A1 - USITA MODENA SUD
 Esci dall' A1 Svincolo Modena SUD 300 mt
 Gira a destra in sp623/Strada Vignolesse 5,5 km 6 min
 Alla rotonda prendi la 3ª uscita in ss12/ss dell'Abetone e del Brennero
 Continua in in ss12/ss dell'Abetone e del Brennero 2 km
 Alla rotonda prendi la 2ª uscita verso ss12/strada Bellaria
 Continua in ss12/strada Bellaria 280 mt
 Alla rotonda prendi la 2ª uscita verso ss12/strada Bellaria
 Continua in ss12/strada Bellaria 1,5km
 Alla rotonda prendi la 1ª uscita verso ss12/strada Bellaria **9,5 km 13 min**
 Continua in ss12/strada Bellaria 5 km
 Alla rotonda prendi la 2ª uscita verso ss12/ss dell'Abetone e del Brennero
 Continua in ss12/ss dell'Abetone e del Brennero 3,3 km
 Alla rotonda prendi la 2ª uscita verso ss12/ss dell'Abetone e del Brennero **17,8 km 24 min**
 Continua in ss12/ss dell'Abetone e del Brennero 340m
 Alla rotonda prendi la 1ª uscita verso sp569/Via Vignola 120m
 Gira a sinistra in via Goffredo Mameli 70m
 Gira a destra in Piazza Arturo Toscanini
 Arrivo al Campo da Calcio G. Mescoli **18 km 28 min**
 Gira a destra in via Nicchio 110m
 Gira a sinistra in Via Amilcare Ponchielli 60m
 Arrivo alla Polisportiva Pozza **18 km 28 min**

Area di sosta per la colonna mobile

AREA di ACCOGLIENZA

"Polisportiva Pozza e campo da Calcio G. Mescoli"
Comune di Maranello

Autori:
 Provincia di Modena - U.O. Protezione Civile - Stefano Pezzi, Luca Ricci, Chiara Bezzi, Francesco Gelmuizi



Provincia di Modena



Agenzia regionale
 di Protezione Civile



Comune di Maranello

DATI GENERALI AREA

"Centro Sportivo Polisportiva Pozza e Campo da Calcio G. Mescoli" 128m s.l.m

COORDINATE ED50 UTM32N: X = 650496,77 Y = 4932255,96

COORDINATE WGS84: 44°31'35.00" N 10°53'34.59" E COM: Sassuolo

CODICE AZIMUT: / Id Scheda AUS1: 235 Idoneità: 1,02 area pienamente idonea

Indirizzo: Pozza di Maranello,
 Campo da calcio Don G. Mescoli, Piazza Toscanini/Via Verdi
 Polisportiva Pozza, via Ponchielli

Superfici utili: Totale: 16.851m²
 Prato: campo da calcio Mescoli 7.206m², campo da calcio vicino alla polisportiva 1.682m², area verde/parco bambini 1.350m²; Asfalto: parcheggio campo da calcio Mescoli 2.681m², piazzola parrocchia 887m², parcheggi polisportiva Pozza 1.500m², Superfici Sintetiche tennis/calciotto 1.545m².

Fabbricati presenti: Canonica, spogliatoi del campo sportivo; spogliatoi polisportiva, tensostruttura dei campi da tennis, prefabbricati in legno.

Accessi: Ampi accessi direttamente dalla strada ai parcheggi

Periodo di Accessibilità: sempre

Convenzione con Ente o Privato: Proprietà comunale e proprietà Parrocchiale

Comune di Maranello: L'Assessore all'Ambiente e Protezione Civile
 Ing. Elisabetta Marsigliante

INQUADRAMENTO FOTOGRAFICO




NOTE

L'area è sita in un contesto urbanizzato, all'interno sono presenti tutte le reti di servizio accessibili dagli spogliatoi. L'accesso principale all'area è direttamente sulla strada, è presente un secondo accesso più piccolo dal parcheggio antistante il parco adiacente all'area. Il campo da calcio principale è sprovvisto di illuminazione.

Urbanizzazione completa:

- presente rete fognaria (gestore: Hera)
- presente rete gas metano (gestore: Hera)
- presente rete idrica potabile (gestore: Hera)
- presente rete elettrica (gestore: Enel)

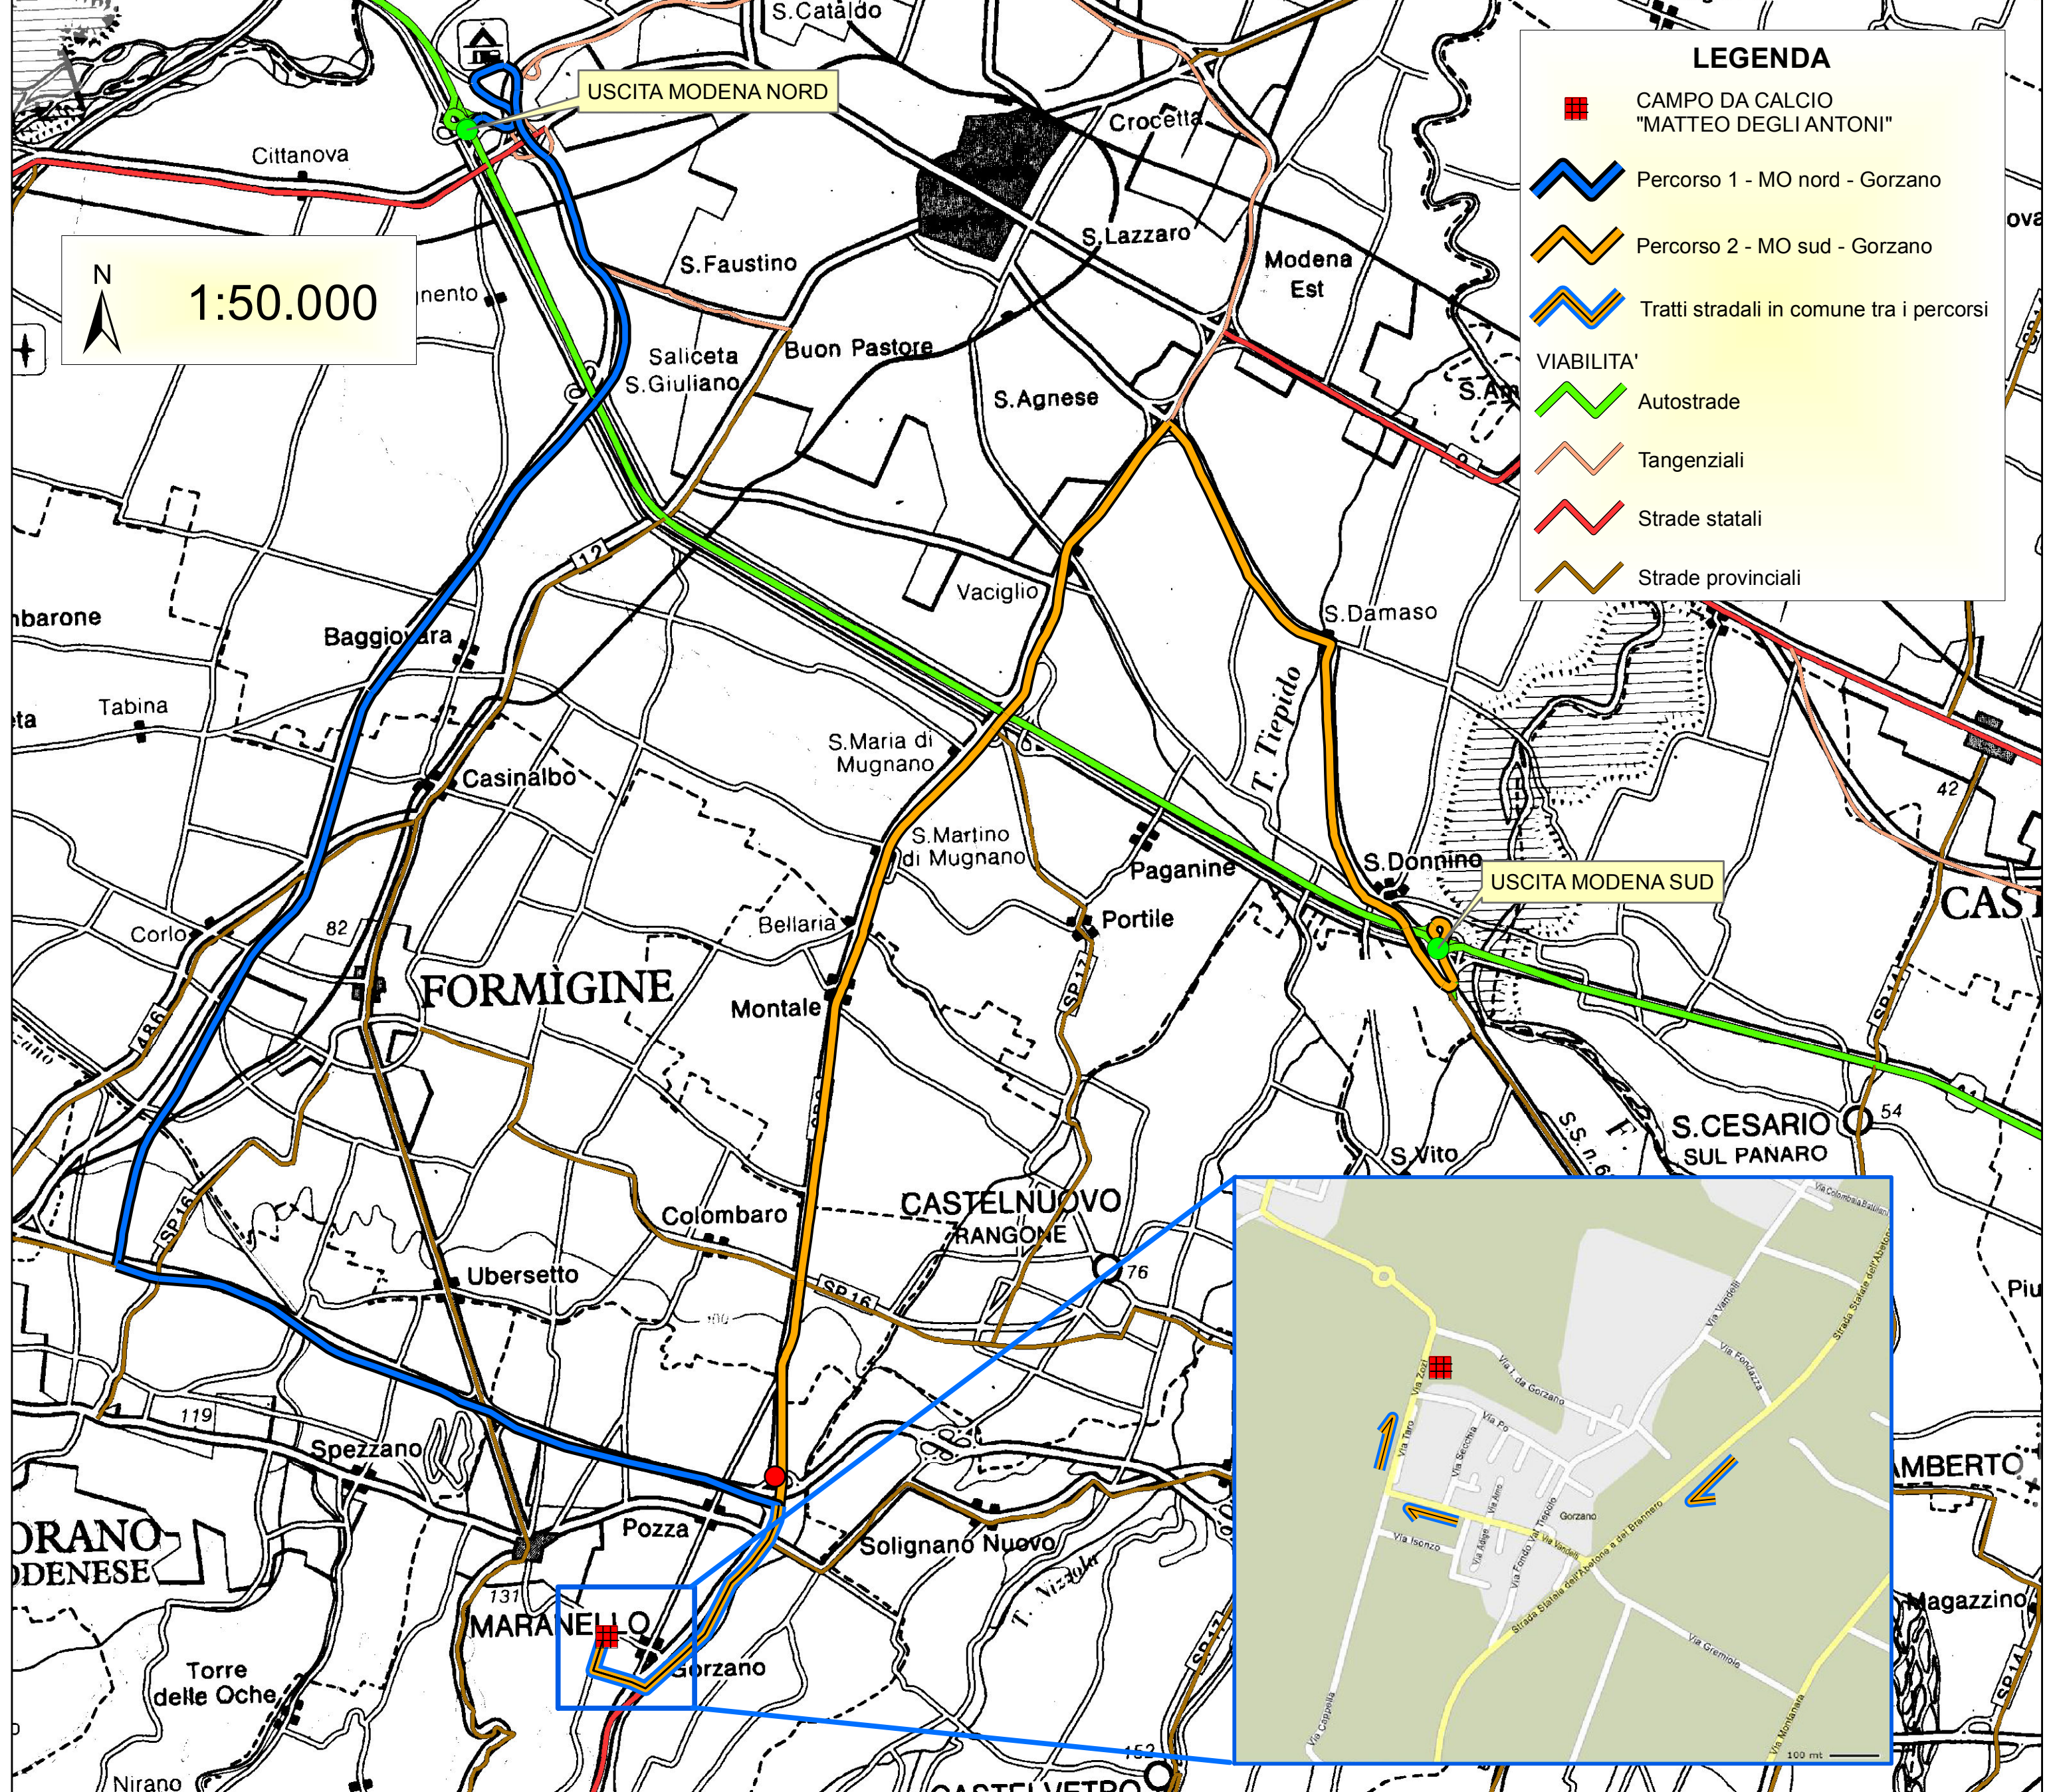

PARTICOLARI DI INTERESSE PER L'AREA



PERCORSI

PERCORSO 1: MODENA NORD - GORIZANO

A1 - USITA MODENA NORD
 Esci dall'A1 Svincolo Modena Nord verso 820 mt
 Gira a sinistra in Strada Cave Ramo 1 km
 Gira a destra in Tangenziale Nord Luigi Pirandello 290 mt
 Continua in Tangenziale Sud Gabriela Mistral 1,7 km
 Continua in Strada Modena Sassuolo 11,4 km **3,9 km 7 min**
 dopo 5,7 km segui per:
 SASSUOLO, MARANELLO
 dopo 6,9 km segui per:
 ABETONE, MARANELLO, SASSUOLO, FIORANO
 dopo 7,2 km segui per:
 ABETONE, MARANELLO, SASSUOLO, FIORANO
 Alla rotonda prendi la 2ª uscita verso Sp467/Via Pedemontana **15,3 km 18 min**
 Continua in Sp467/Via Pedemontana 7,1 km
 dopo 6,9 km segui per:
 AUTOSTRADE, VIGNOLA
 MARANELLO
 Gira a destra in Ss12/Via Nuova Estense 220 mt **21,5 km 26 min**
 Alla rotonda prendi la 2ª uscita verso Ss 12/Ss dell'Abetone e del Brennero
 Continua in Ss 12/Ss dell'Abetone e del Brennero 1,2 km
 Gira a destra in Via Vandelli 350 mt
 Gira a destra in Via Zoi 300 mt
 Arrivo al Campo Sportivo Gorzano : **25,1 km 29 min**

PERCORSO 2: MODENA SUD - GORIZANO




A1 - USITA MODENA SUD
 Esci dall'A1 Svincolo Modena Sud 300 mt
 Gira a destra in sp623/Strada Vignolesse 5,5 km 6 min
 Alla rotonda prendi la 3ª uscita in ss12/ss dell'Abetone e del Brennero
 Continua in ss12/ss dell'Abetone e del Brennero 2 km
 Alla rotonda prendi la 2ª uscita verso ss12/strada Bellaria
 Continua in ss12/strada Bellaria 280 mt
 Alla rotonda prendi la 2ª uscita verso ss12/strada Bellaria
 Continua in ss12/strada Bellaria 1,5km
 Alla rotonda prendi la 1ª uscita verso ss12/strada Bellaria **9,5 km 13 min**
 Continua in ss12/strada Bellaria 5 km
 Continua in ss12/ss dell'Abetone e del Brennero 3,3 km
 Alla rotonda prendi la 2ª uscita verso ss12/ss dell'Abetone e del Brennero **17,8 km 24 min**
 Continua in ss12/ss dell'Abetone e del Brennero 340 mt
 Alla rotonda prendi la 2ª uscita verso ss12/ss dell'Abetone e del Brennero 1,7 km
 Gira a destra in Via Vandelli 350 mt
 Gira a destra in Via Zoi 300 mt
 Arrivo al Campo Sportivo Gorzano : **20,5 km 27 min**



AREA di ACCOGLIENZA

"Campo da Calcio Matteo degli Antoni" Comune di Maranello

Autori:
Provincia di Modena - U.O. Protezione Civile - Stefano Pezzi, Luca Ricci, Chiara Bezzi, Francesco Gelmuzzi

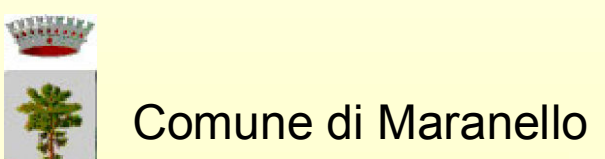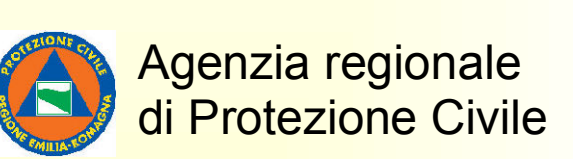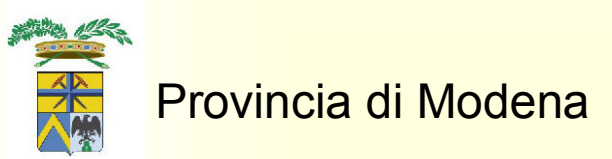

DATI GENERALI AREA

Campo da Calcio Matteo degli Antoni" 158m s.l.m

COORDINATE ED50 UTM32N: X = 649197,25 Y = 4931316,28
 COORDINATE WGS84: 44°31'04.03" N 10°52'34.26" E COM: Sassuolo

CODICE AZIMUT: / Id Scheda AUS1: 234 Idoneità: 1,02 area pienamente idonea
 Indirizzo: Gorzano di Maranello, Via Zoi, 195

Superfici utili: Totale: 14.667m²
 Prato campo da calcio 7.658m², campo da allenamento 1298m², campetto accessorio 520m²; Campo a fondo ghiaioso 3.474m²; Asfalto Parcheggio campo da calcio 1077m², Parcheggio a servizio del parco 640m²

Fabbricati presenti: Spogliatoi, Bar

Accessi: 2 Ampi accessi direttamente dalla strada al parcheggio del campo sportivo,
 1 accesso dal parco pubblico
 1 accesso laterale al campo da calcio

Periodo di Accessibilità: sempre

Convenzione con Ente o Privato: Proprietà comunale

Comune di Maranello: L'Assessore all'Ambiente e Protezione Civile
 Ing. Elisabetta Marsigliante

INQUADRAMENTO FOTOGRAFICO



PARCHEGGIO GALLERIA FERRARI



PARCHEGGIO SCUOLE A. D. FERRARI



VISTA DEL CAMPO DA CALCIO




VISTA DEL PARCO DELLE SCUOLE

NOTE

Il complesso è sito in un contesto ampiamente urbanizzato, all'interno dell'area sono presenti tutte le reti di servizio con possibilità di molteplici allacciamenti. I parcheggi e la viabilità interna al parco della scuola sono ben illuminati, il parco è sprovvisto di illuminazione. A servizio del campo sportivo è presente un impianto di irrigazione e un sistema di raccolta delle acque meteoriche.

Urbanizzazione completa:

- presente rete fognaria (gestore: Hera)
- presente allacciamento rete del gas metano (gestore: Hera)
- presenti vari attacchi per la rete idrica potabile (gestore: Hera)
- presenti vari attacchi per la rete elettrica (gestore: Enel)

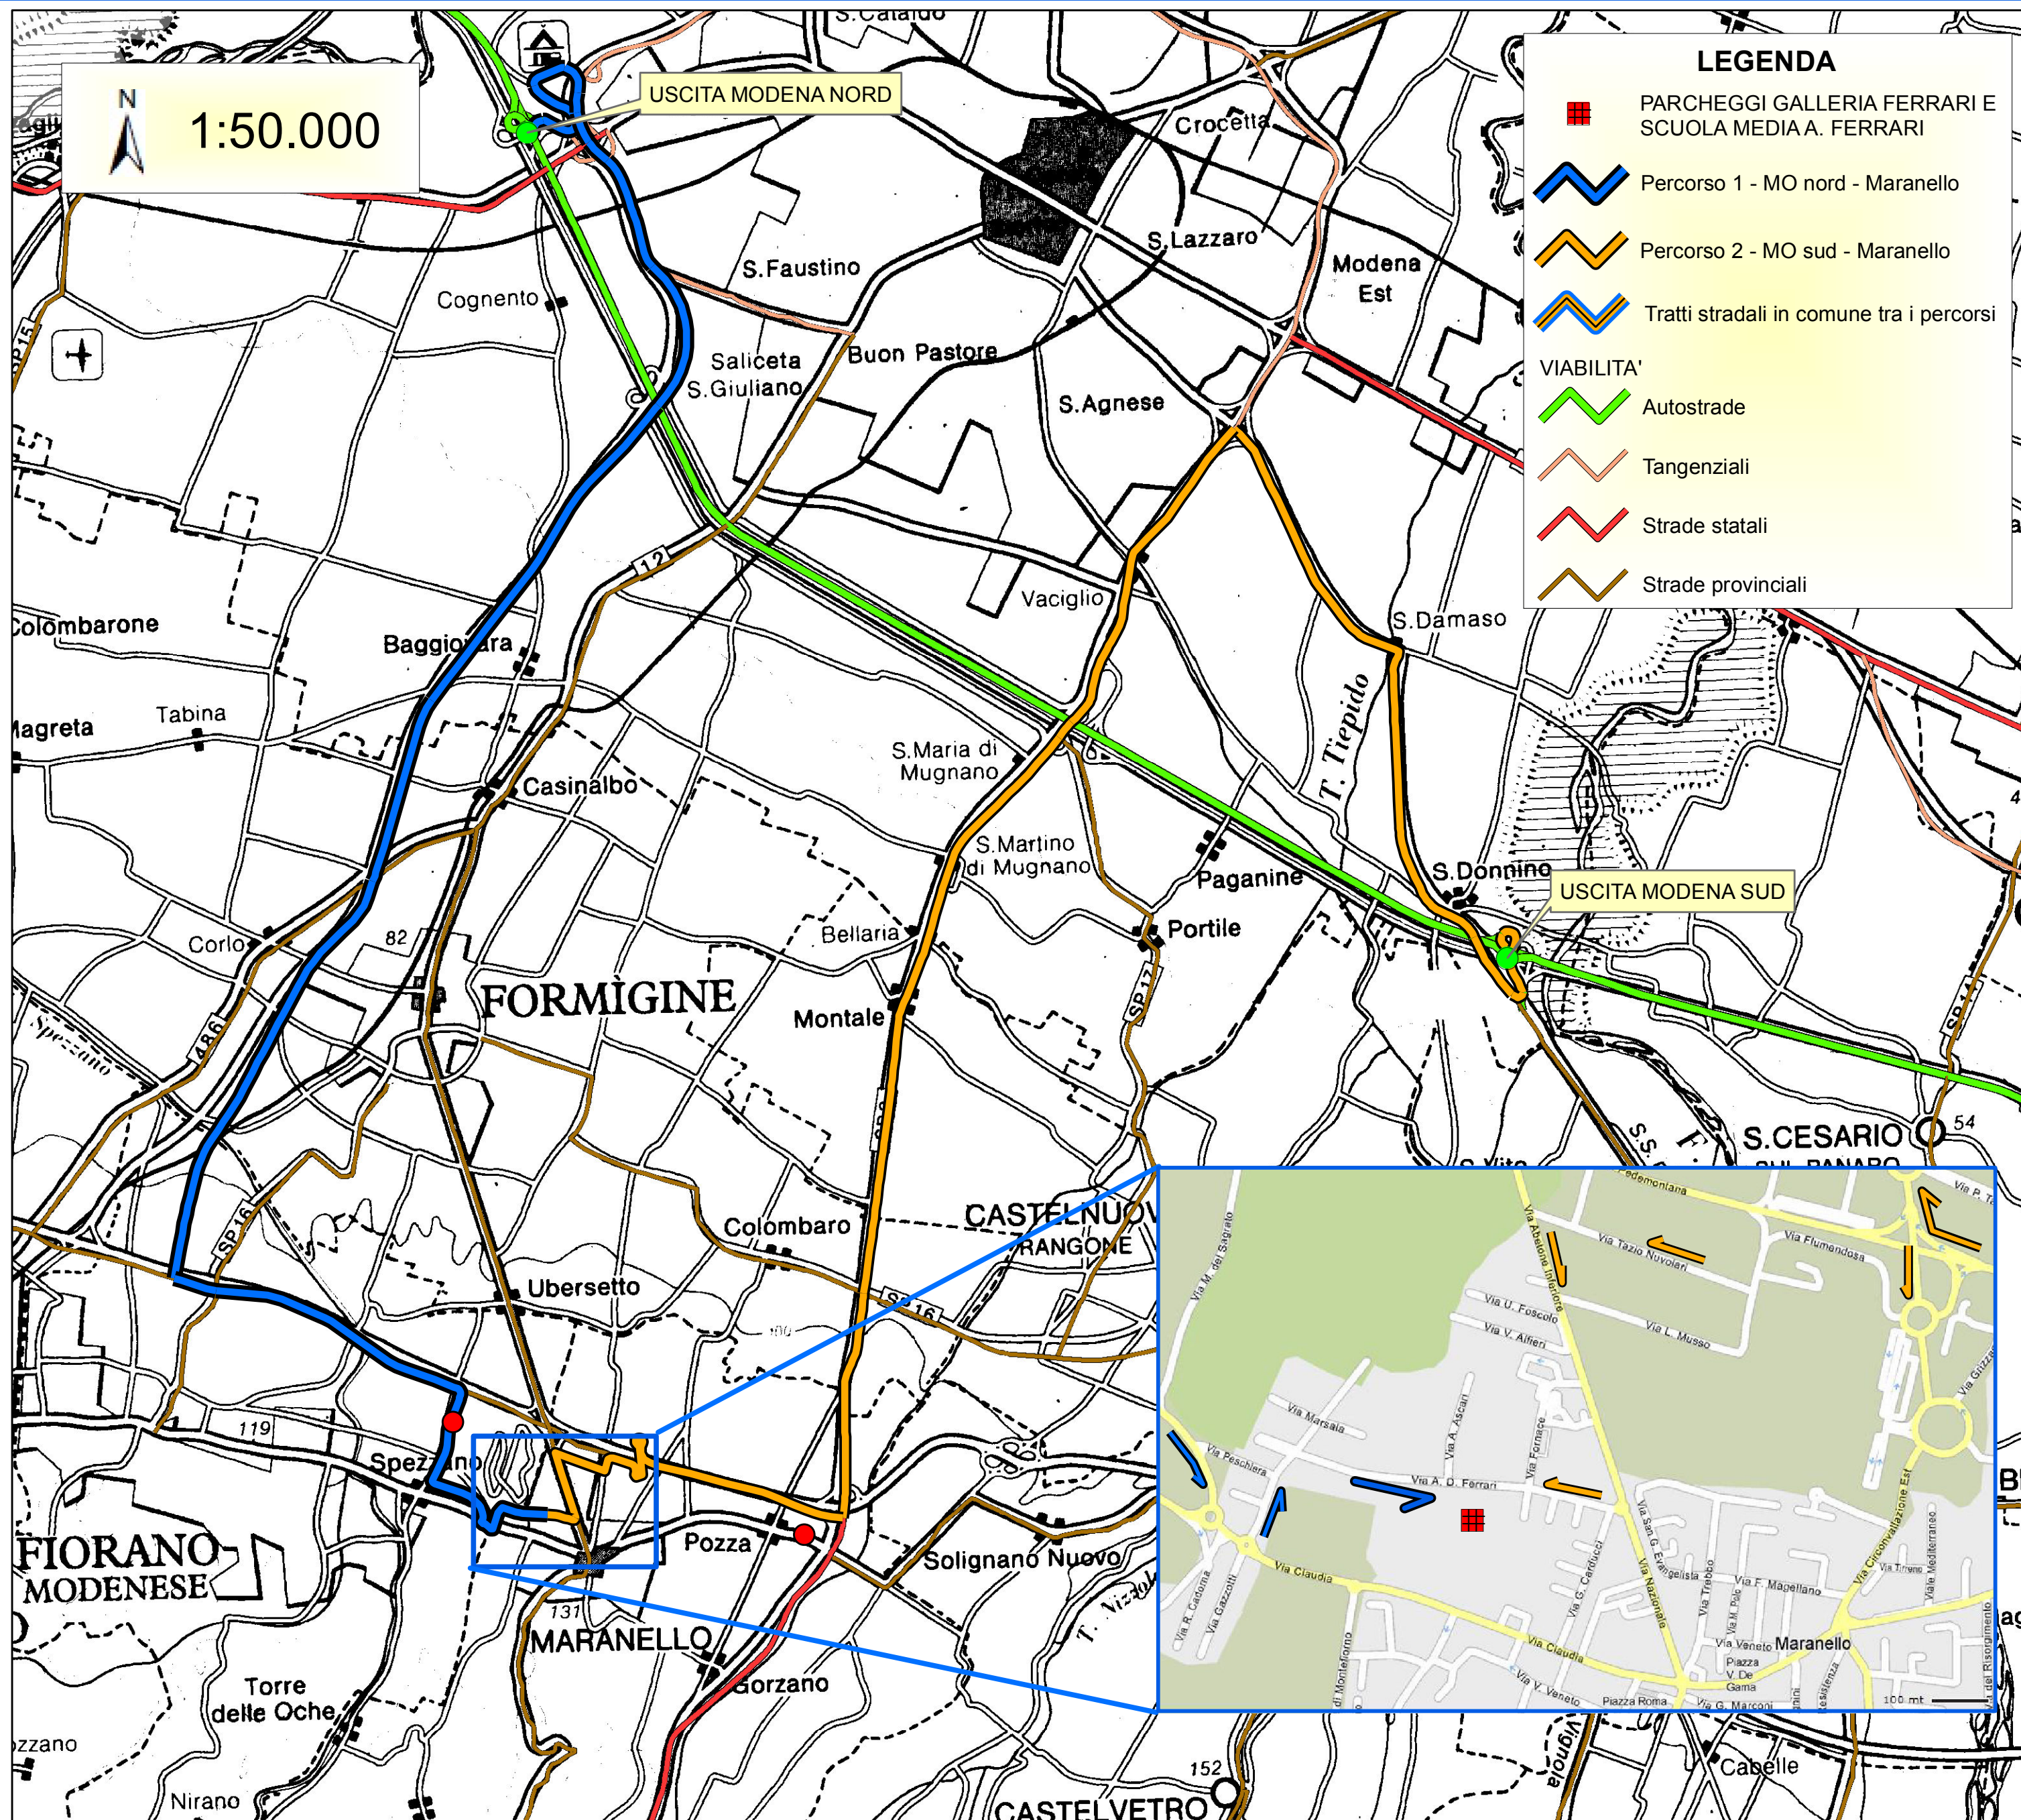

LEGENDA

- PARCHEGGI GALLERIA FERRARI E SCUOLA MEDIA A. FERRARI
- Percorso 1 - MO nord - Maranello
- Percorso 2 - MO sud - Maranello
- Tratti stradali in comune tra i percorsi
- VIABILITA'
- Autostrade
- Tangenziali
- Strade statali
- Strade provinciali

PERCORSI

PERCORSO 1: MODENA NORD - MARANELLO

A1 - USITA MODENA NORD
Esce dall' A1 Svincolo Modena Nord verso 820 mt
Gira a sinistra in Strada Cave Ramo 1 km
Gira a destra in Tangenziale Nord Luigi Pirandello 290 mt
Continua in Tangenziale Sud Gabriela Mistral 1,7 km
Continua in Strada Modena Sassuolo 11,4 km **3,9 km 7 min**
dopo 5,7 km segui per:
SASSUOLO, MARANELLO
dopo 6,9 km segui per:
ABETONE, MARANELLO, SASSUOLO, FIORANO
dopo 7,2 km segui per:
ABETONE, MARANELLO, SASSUOLO, FIORANO
Alla rotonda prendi la 2ª uscita verso Sp467/Via Pedemontana
15,3 km 16min
Continua in Sp467/Via Pedemontana 2,5 km
dopo 1,7 km segui per: FIORANO FORMIGINE SASSUOLO MODENA
Alla rotonda prendi la 2ª uscita verso Via del Canaletto
Continua in Via del Canaletto 860 m
Gira a sinistra in Via San Giovanni Evangelista I Traversa 600 m
Alla rotonda prendi la 2ª uscita 10m
Alla rotonda prendi la 3ª uscita verso via G. Villeneuve 150m
Gira a destra in Via Alfredo Dino Ferrari 300m
Arrivo a parcheggio Galleria Ferrari: **19,3 km 25 min**

PERCORSO 2: MODENA SUD - MARANELLO

A1 - USITA MODENA SUD
Esce dall' A1 Svincolo Modena SUD 300 mt
Gira a destra in sp623/Strada Vignolese 5,5 km 6 min
Alla rotonda prendi la 3ª uscita in ss12/ss dell'Abetone e del Brennero
Continua in ss12/ss dell'Abetone e del Brennero 1,7 km
Alla rotonda prendi la 2ª uscita verso ss12/strada Bellaria
Continua in ss12/strada Bellaria 280 mt
Alla rotonda prendi la 2ª uscita verso ss12/strada Bellaria
Continua in ss12/strada Bellaria 1,5km
Alla rotonda prendi la 1ª uscita verso ss12/strada Bellaria **9,5 km 13 min**
Continua in ss12/strada Bellaria 5 km
Alla rotonda prendi la 2ª uscita verso ss12/ss dell'Abetone e del Brennero
Continua in ss12/ss dell'Abetone e del Brennero 3,3 km
Alla rotonda prendi la 1ª uscita verso
sp467/Via Pedemontana **17,8 km 24 min**
Continua in sp467/Via Pedemontana
Dopo 1,9 km segui per: MARANELLO
Gira a destra in Via Circonvallazione Est 60m
Alla rotonda prendi la 4ª uscita verso via Flumendosa 250m
Alla rotonda prendi la 1ª uscita verso via Flumendosa 300m
Gira a destra in via Tazio Nuvolari350m
sp3/via dell'Abetone inferiore 600 m
Alla rotonda prendi la 1ª uscita verso viale A. D. Ferrari
Continua in viale A. D. Ferrari 150 m
Arrivo a parcheggio Galleria Ferrari: **19,5 km 26 min**

● Area di Sosta per la colonna mobile

AREA di ACCOGLIENZA

"Parcheggi Museo Ferrari e Scuola Media A. Ferrari" Comune di Maranello

Autori:
Provincia di Modena - U.O. Protezione Civile - Stefano Pezzi, Luca Ricci, Chiara Bezzi, Francesco Gelmuzy



Provincia di Modena



Agenzia regionale
di Protezione Civile



Comune di Maranello

DATI GENERALI AREA

"Parcheggio Museo Ferrari e parcheggio e prato Scuola Media A. Ferrari"
132m s.l.m

COORDINATE ED50 UTM32N: X = 648036,51 Y = 4932516,39

COORDINATE WGS84: 44°31'45.54" N 10°51'42.11" E

CODICE AZIMUT: 27F2R08G20 Centro Operativo Misto: Sassuolo

Idoneità: 1,21 (area pienamente idonea) parcheggio Galleria Ferrari
1,16 (area pienamente idonea) parcheggio e prato Scuola Media A. Ferrari

Id Scheda AUS1: 64 - parcheggio Galleria Ferrari
65 - parcheggio e prato Scuola Media A. Ferrari

Indirizzo: Viale Alfredo e Dino Ferrari 43 - parcheggio Galleria Ferrari
Via fornace 36 - Scuola Media A. Ferrari

Superfici utili: Totale: 42.303m²
Prato: Parco delle scuole 15.000m, Campo da calcio 16.719m ;
Asfalto: Parcheggio Galleria Ferrari 5.700m², Parcheggio scuole medie
4.066m², piazzale bocciofila 818m²

Fabbricati presenti: Scuole medie, spogliatoi del campo sportivo e
capannoni della bocciofila

Accessi: Ampi accessi direttamente dalla strada ai parcheggi
2 ampie (4m) cancellate di accesso alle scuole e al campo sportivo

Periodo di Accessibilità: sempre

Convenzione con Ente o Privato: Proprietà comunale

Comune di Maranello: L'Assessore all'Ambiente e Protezione Civile
Ing. Elisabetta Marsigliante

LEGENDA

Aree utili:

- Perimetrazione totale
- Edifici
- Asfalto e assimilabili
- Copertura a manto erboso

Simbologia Servizi:

- Accessi alle Aree
- Attacco Rete Idrica
- Rete Idrica
- Valvola Rete Idrica
- Idrante
- Attacco Rete Gas Metano
- Rete Gas
- Attacco Rete Elettrica
- Illuminazione
- Rete fognaria:
- Rete Mista
- Rete Nera

PARTICOLARI DI INTERESSE PER L'AREA



Dettaglio attacco rete elettrica parcheggio Galleria Ferrari



Dettaglio accesso al parco delle scuole lato Galleria Ferrari (al centro il manufatto per l'allacciamento alla rete gas)



Dettaglio parco delle scuole lato Galleria Ferrari (al centro la cabina per l'allacciamento alla rete gas)




Dettaglio degli spogliatoi del campo da calcio



Dettaglio del campo da calcio, base del faro per l'illuminazione e cabina attacco rete elettrica



Dettaglio del parcheggio delle scuole (visibile la cabina di allacciamento alla rete elettrica)

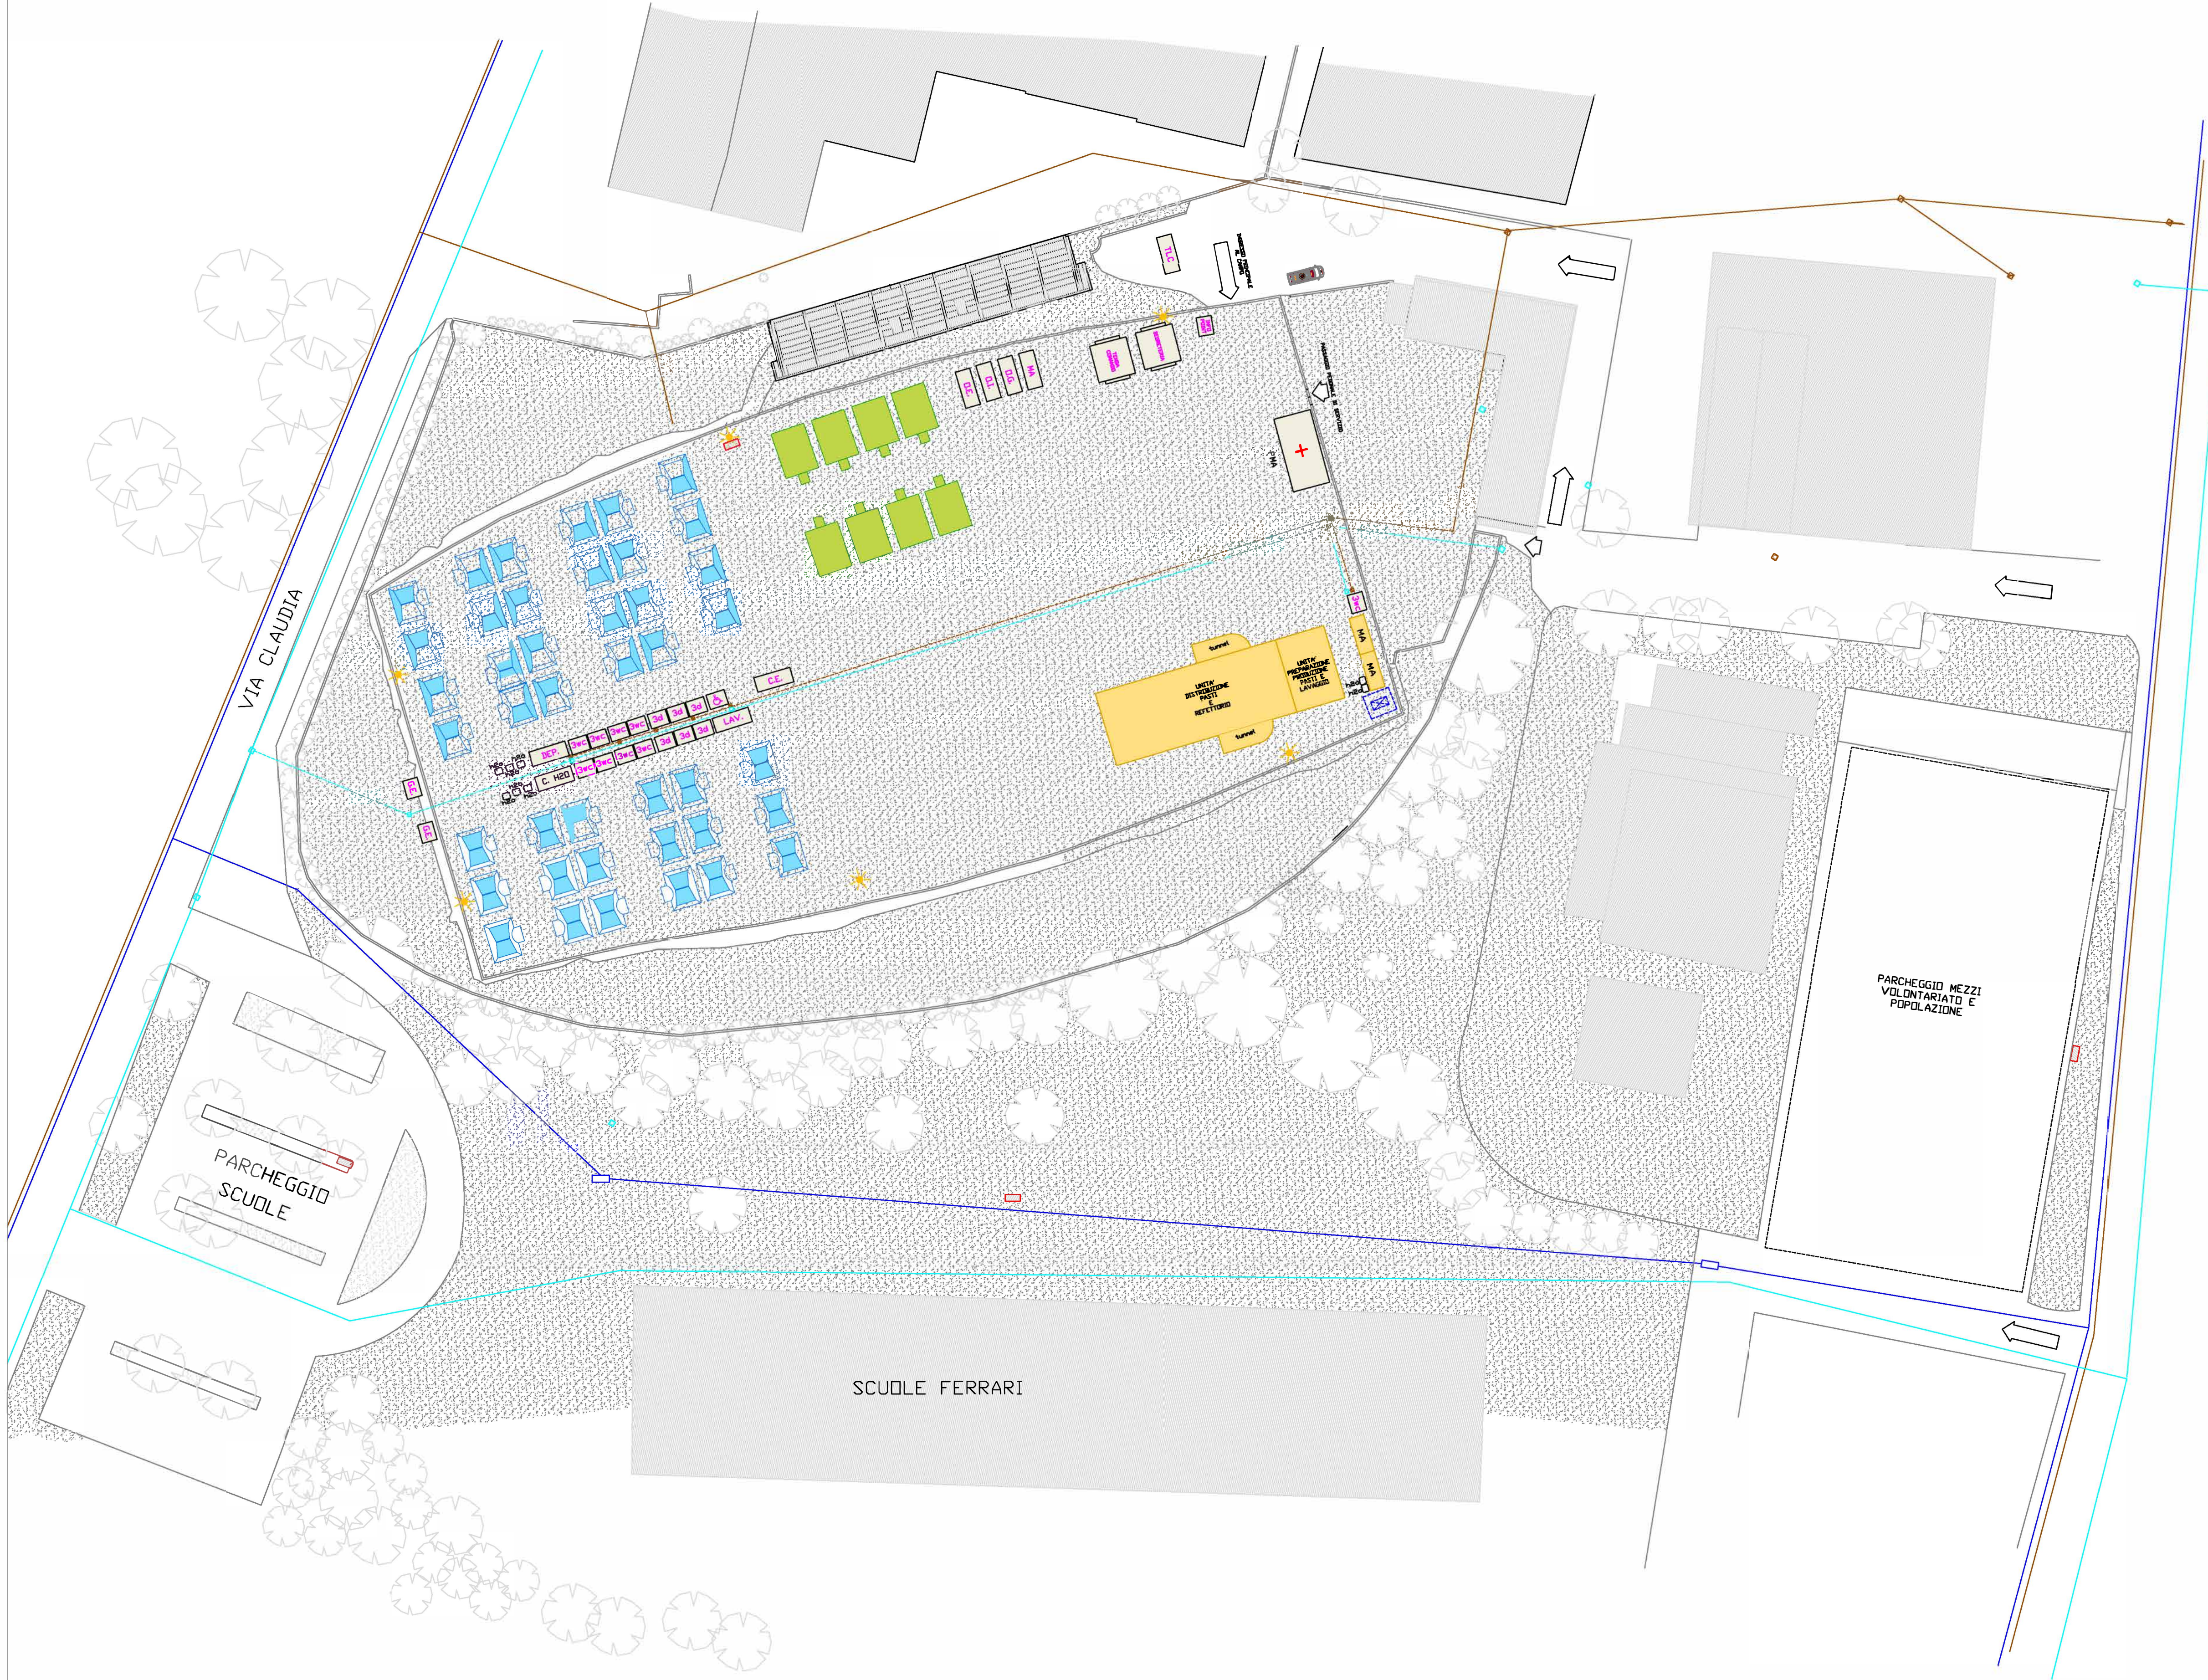

COLONNA MOBILE REGIONALE

Modulo assistenza alla popolazione

PLANIMETRIA

scala 1:500

PASSAGGIO PEDONALE

PASSAGGIO CARRABILE

Gruppi Illuminanti

Fari esistenti

Idrante

Cassonetto RSU

Torre sel prese luce

Torre gas metano

RETI:

Rete acque nere esistente

Rete acque nere di progetto

Rete idrica esistente

Rete idrica di progetto

Rete elettrica esistente

Rete elettrica di progetto

Rete gas esistente

Rete gas di progetto

Pozzetto fognatura

Pozzetto accudotto

Pozzetto luce

Caditoia

Prato

Edifici

Alberi

Siepe

UNITA' PREVENZIONE PASTI E REFETTORGIO

BOMBOLINE GAS

Modulo magazzino ISO 20

PMA

Mezzo di soccorso

Shelter/Modulo 6x6

Tenda P180

Tenda pneumatica

TLC

Modulo telecomunicazioni ISO 20

Info

Modulo Info Point ISO 10

Torre fero

Bwc

Modulo bagni ISO 10

3d

Modulo docce ISO 10

Hand

Modulo bagni hand. ISO 10

H2O

Seratoio H2O 1000 Lit.

G.E.

Generatore

C. H2O

Modulo centralina acque ISO 20

E.E.

Modulo centralina elettrica ISO 20

LAV.

Modulo lavanderia ISO 20

MA

Modulo magazzino ISO 20

O.G.

Modulo officina generale ISO 20

I.D.

Modulo officina idraulica ISO 20

E.E.

Modulo officina elettrica ISO 20

DEP.

Modulo depurazione ISO 20

AREA di ACCOGLIENZA
"Parcheggi Museo Ferrari e Scuola Media A. Ferrari"
Comune di Maranello

Autori:
Provincia di Modena - U.O. Protezione Civile - Francesco Gelmuizi, Stefano Pezzi, Emanuele Boni
Associazione Geometri Volontari Emilia-Romagna - Paola Gelmuizi, Giuseppe Fontana, Paolo Pagani, Massimo Secchia

Provincia di Modena

Agenzia regionale di Protezione Civile

Comune di Maranello

DATI GENERALI AREA
"Parcheggio Museo Ferrari e parcheggio e prato Scuola Media A. Ferrari"
132m s.l.m.

COORDINATE ED50 UTM32N: X = 648036,51 Y = 4932516,39
COORDINATE WGS84: 44°31'45.54" N 10°51'42.11" E
CODICE AZIMUT: 27F2R08G20 Centro Operativo Misto: Sassuolo

Idoneità: 1,21 (area pienamente idonea) parcheggio Galleria Ferrari
1,16 (area pienamente idonea) parcheggio e prato Scuola Media A. Ferrari

Id Scheda AUS1: 64 - parcheggio Galleria Ferrari
65 - parcheggio e prato Scuola Media A. Ferrari

Indirizzo: Viale Alfredo e Dino Ferrari 43 - parcheggio Galleria Ferrari
Via fornace 36 - Scuola Media A. Ferrari

Superfici utili: Totale: 42.303m²
Prato: Parco delle scuole 15.000m²; Campo da calcio 16.719m²;
Asfalto: Parcheggio Galleria Ferrari 5.700m², Parcheggio scuole medie 4.066m², piazzale bocciofila 818m²

Fabbricati presenti: Scuole medie, spogliatoi del campo sportivo e capannoni della bocciofila

Accessi: Ampi accessi direttamente dalla strada ai parcheggi
2 ampie (4m) cancellate di accesso alle scuole e al campo sportivo

Periodo di Accessibilità: sempre

Convenzione con Ente o Privato: Proprietà comunale

Comune di Maranello: L'Assessore all'Ambiente e Protezione Civile
Ing. Elisabetta Marsigliante